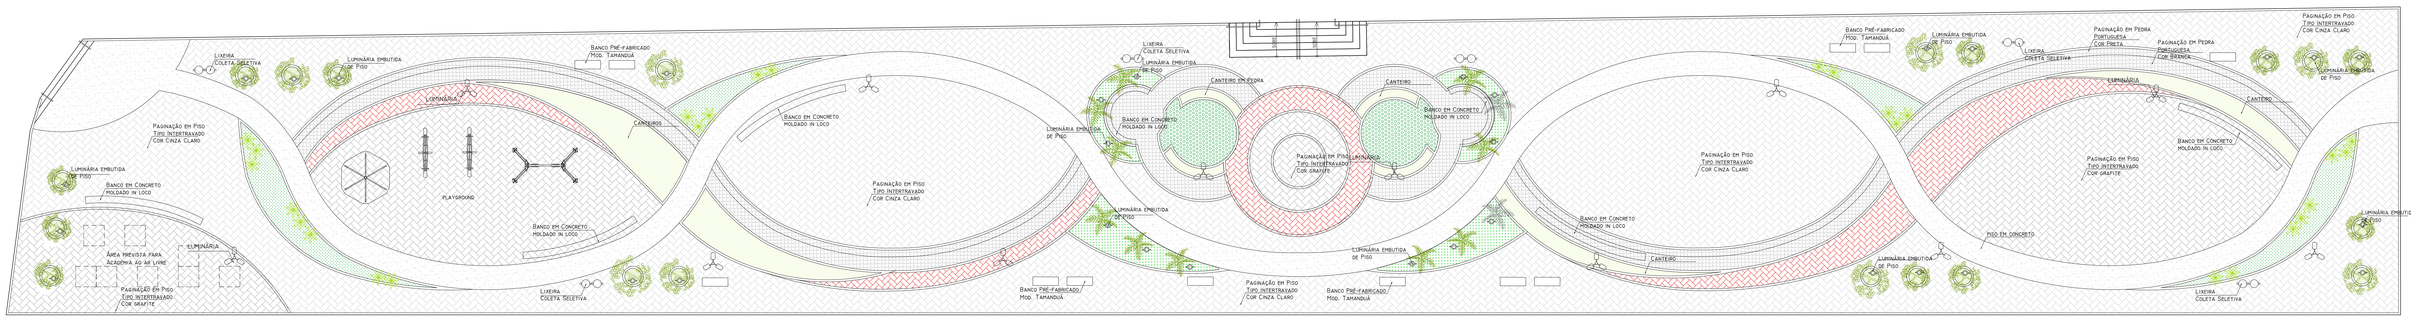

PLANTA BAIXA | LAYOUT
PRAÇA DA ESTAÇÃO
ESC.: 1/125

OBS: CONFERIR ESPECIFICAÇÕES NA PLANILHA ORÇAMENTÁRIA E MEMORIAL DESCRITIVO.

R02: Revisão final;

Considerações:
Conferir medidas e desníveis na execução;
Conferir distanciamento do trilho (15m);

TÍTULO:
ANTEPROJETO ARQUITETÔNICO, URBANÍSTICO E PAISAGÍSTICO

TIPOLOGIA:
PRAÇA NO ENTORNO DO CONJUNTO FERROVIÁRIO
BEM TOMBADO PELO DECRETO Nº733, DE 14 DE JANEIRO DE 2010

ENDEREÇO:
RUA PADRE JOÃO
BAIRRO CENTRO - CORDISBURGO MG

CONTEÚDO:
PLANTA BAIXA LAY-OUT

PROPRIETÁRIO:
PREFEITURA DE CORDISBURGO
CNPJ 18.116.137/0001-71

PROJETO:
KISSYLA OLIVEIRA PORTES
ARQUIT. URBANISTA | CAU MG A56062-6

RESP.TÉCNICO:

FOLHA
01/05

ESCALAS: INDICADAS
DATA: R02 MARÇO/ 2021
DESENHO: KISSYLA PORTES
ARQUITETA E URBANISTA