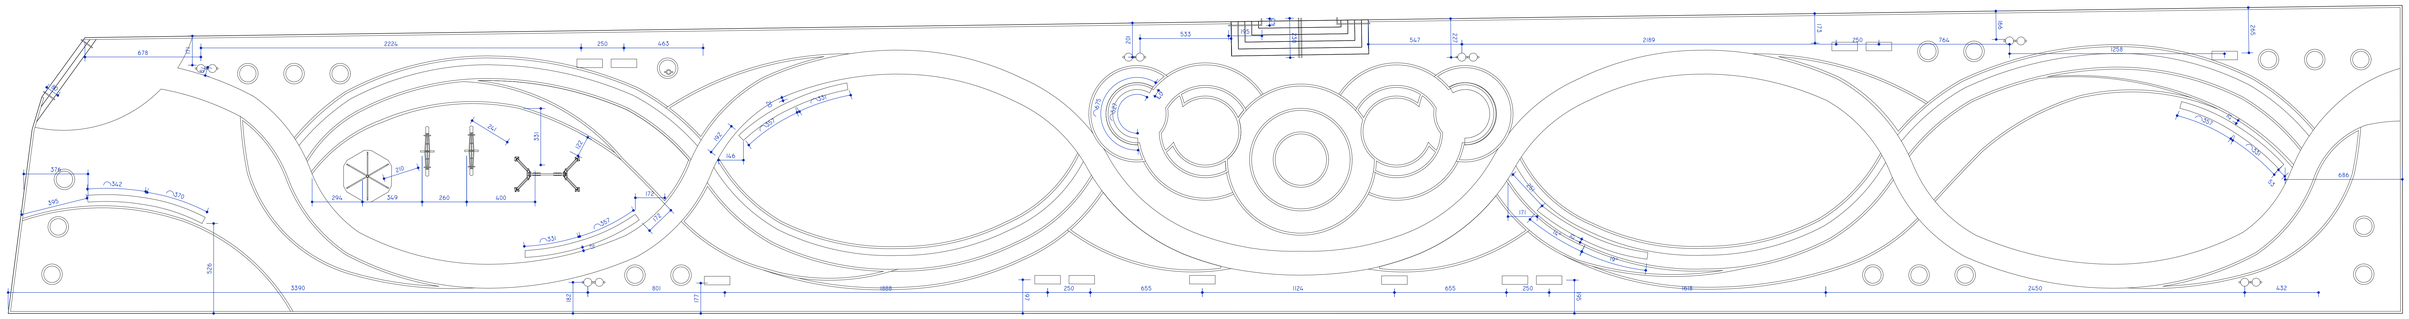

PLANTA BAIXA | DIMENSIONAMENTO MOBILIÁRIO 01
PRAÇA DA ESTAÇÃO
ESC.: 1/125

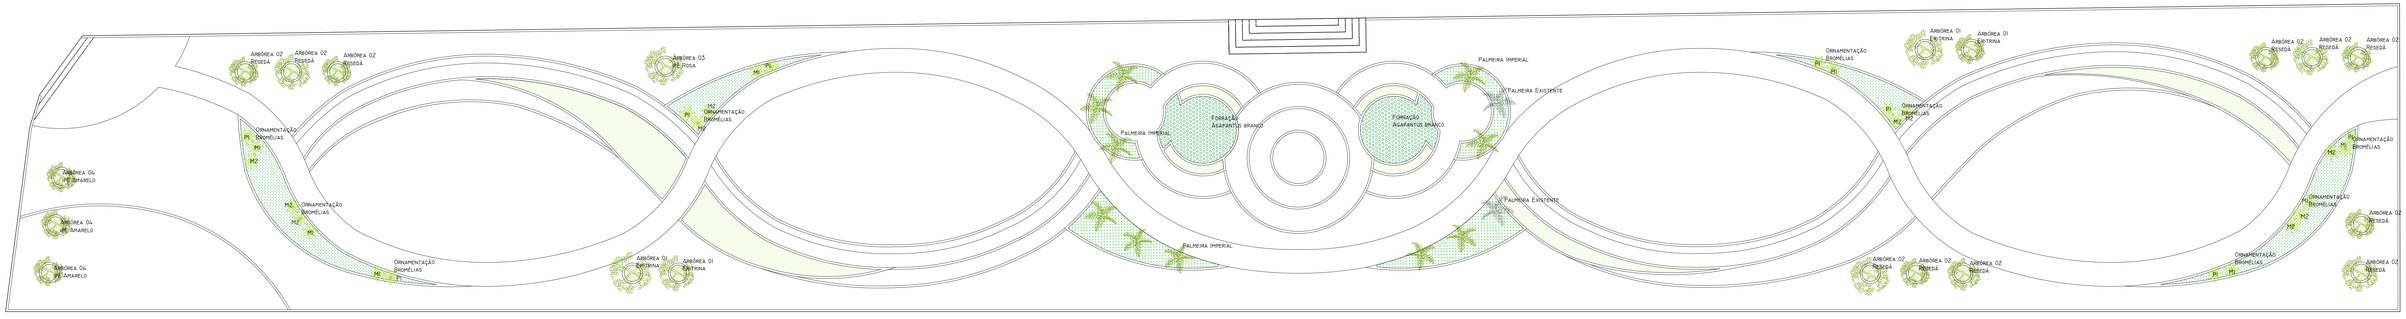

PLANTA BAIXA | PAISAGISMO - ESPÉCIES
PRAÇA DA ESTAÇÃO
ESC.: 1/125

LEGENDA PAISAGISMO

- GRAMA ESMERALDA
- GRAMA AMENDOIM
- AGAPANTUS BRANCO
- CLOROFITO
- SINGÔNIO

AGAPANTUS BRANCO

RESEDÁ

IPÊ AMARELO

CLOROFITO

GRAMA AMENDOIM

BROMÉLIAS

ERITRINA

IPÊ ROSA

SINGÔNIO

GRAMA ESMERALDA

BANCO PRÉ-FABRICADO
MODELO TAMANDUÁ - 9 A 12 RÉGUAS

DETALHE BANCOS

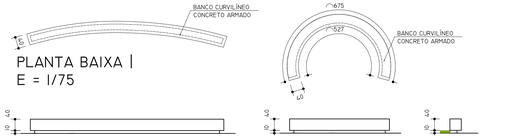

OBS: CONFERIR ESPECIFICAÇÕES NA PLANILHA ORÇAMENTÁRIA E MEMORIAL DESCRITIVO.

TÍTULO:
ANTEPROJETO ARQUITETÔNICO, URBANÍSTICO E PAISAGÍSTICO

TIPOLOGIA:
PRAÇA NO ENTORNO DO CONJUNTO FERROVIÁRIO
BEM TOMBADO PELO DECRETO Nº733, DE 14 DE JANEIRO DE 2010

ENDEREÇO:
RUA PADRE JOÃO
BAIRRO CENTRO - CORDISBURGO MG

CONTEÚDO:
PLANTA BAIXA MOBILIÁRIOS 01 E PAISAGISMO

PROPRIETÁRIO:
PREFEITURA DE CORDISBURGO
CNPJ 18.116.137/0001-71

PROJETO:
KISSYLA OLIVEIRA PORTES
ARQUIT. URBANISTA | CAU MG A56062-6

RESP.TÉCNICO:

FOLHA 03/05

ESCALAS: INDICADAS

DATA: R02 MARÇO/ 2021

DESENHO: KISSYLA PORTES
ARQUITETA E URBANISTA