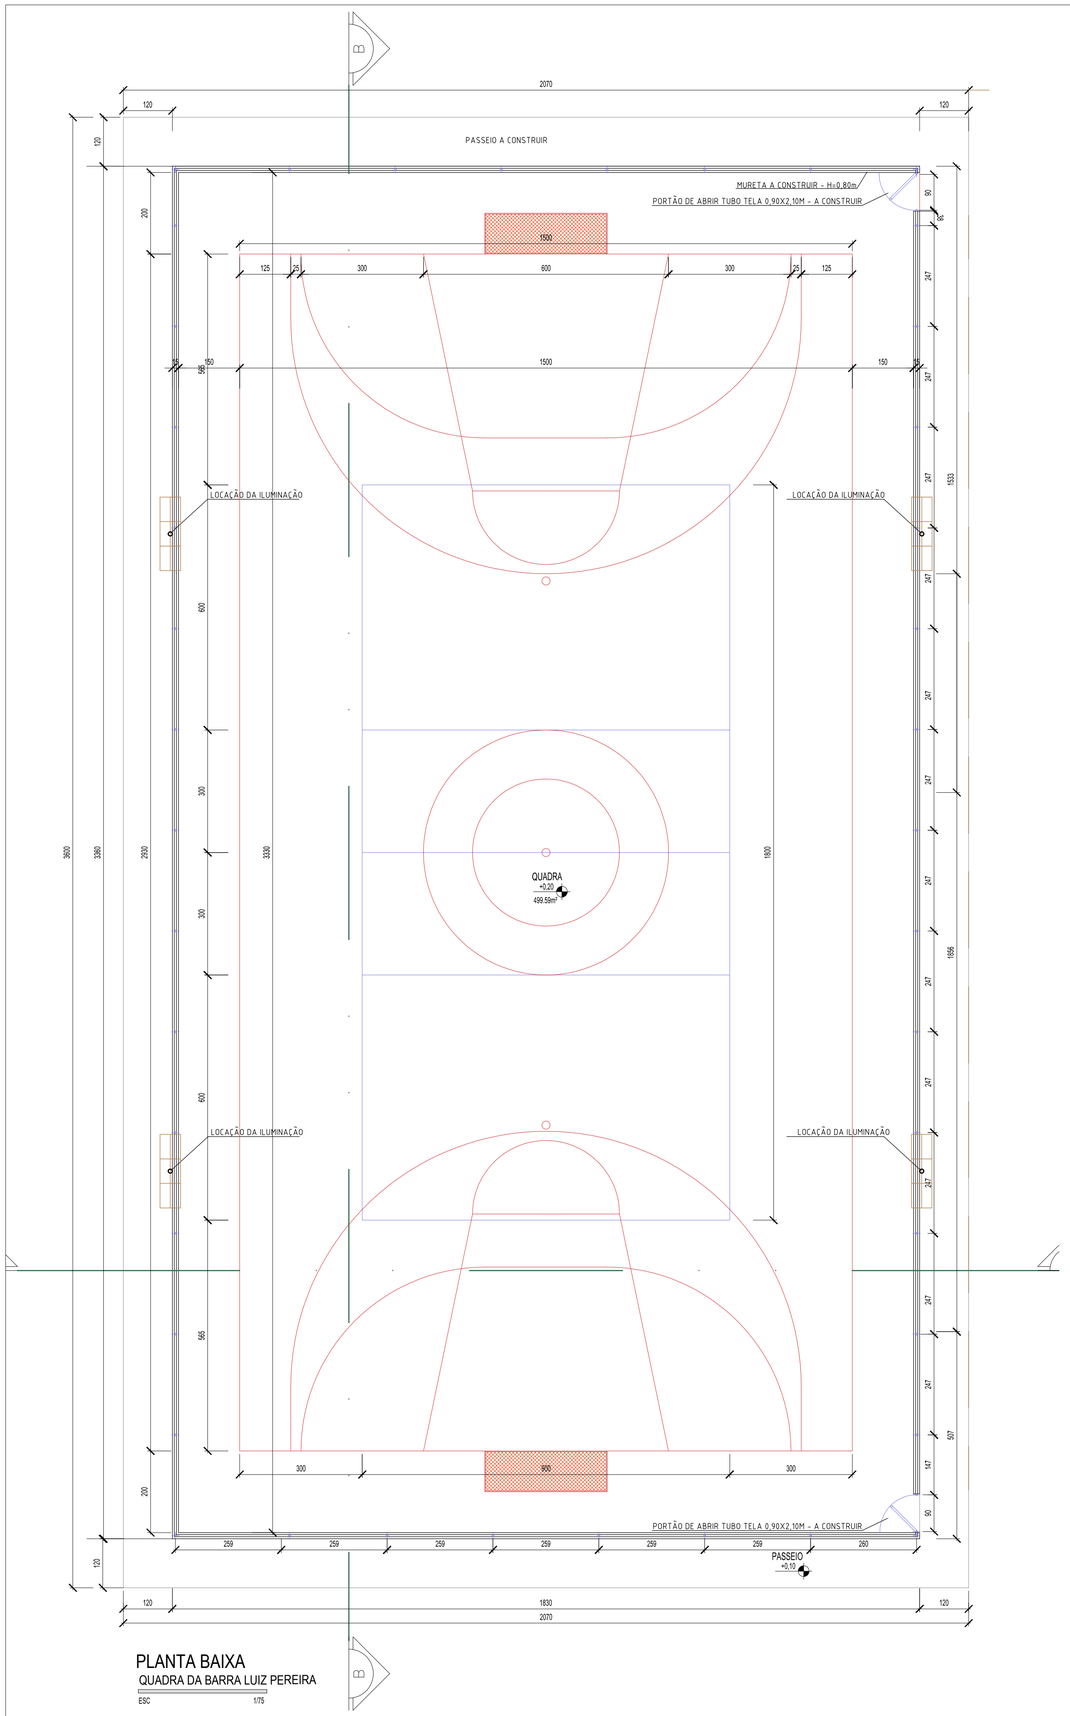

PLANTA BAIXA
QUADRA DA BARRA LUIZ PEREIRA

ESC 1/75

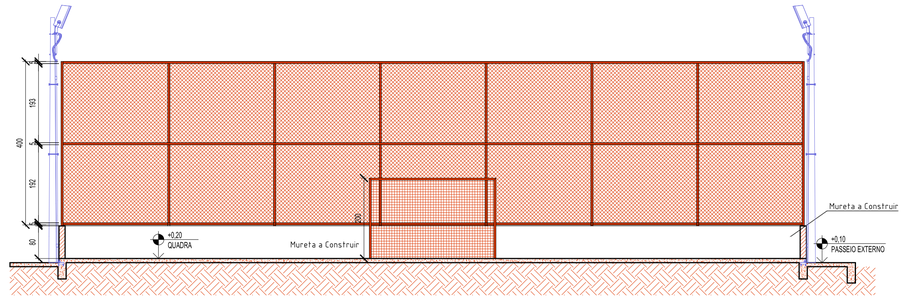

CORTE AA
QUADRA BARRA LUIZ PEREIRA

ESC 1/75

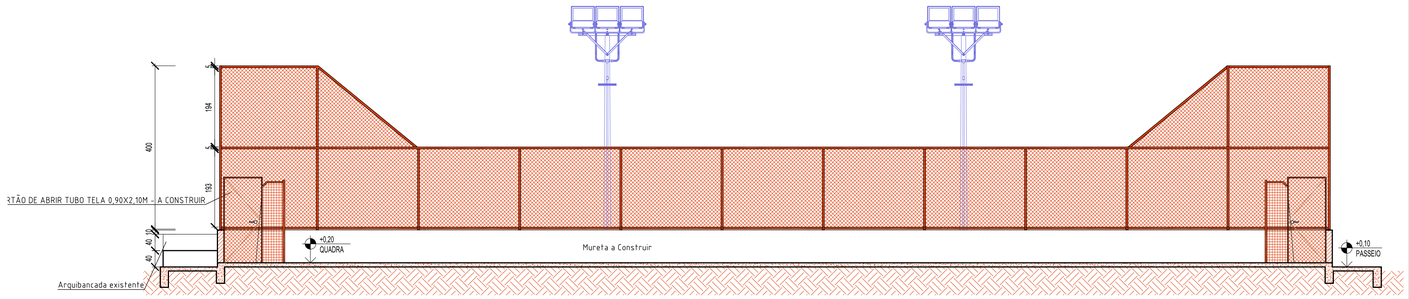

CORTE BB
QUADRA BARRA LUIZ PEREIRA

ESC 1/75

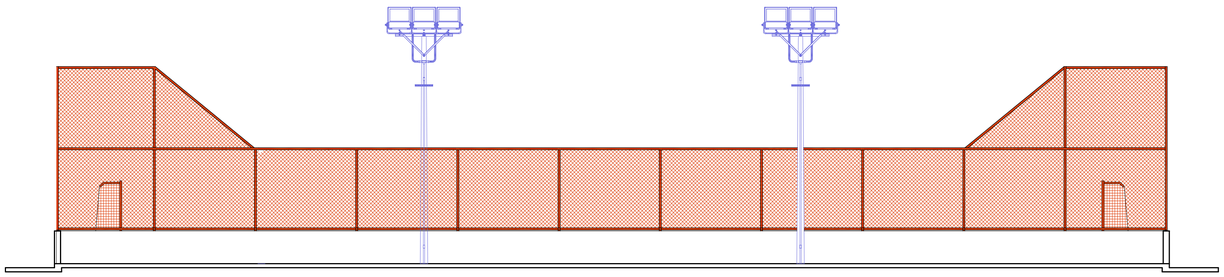

ELEVAÇÃO LATERAL DIREITA
QUADRA BARRA LUIZ PEREIRA

ESC 1/75

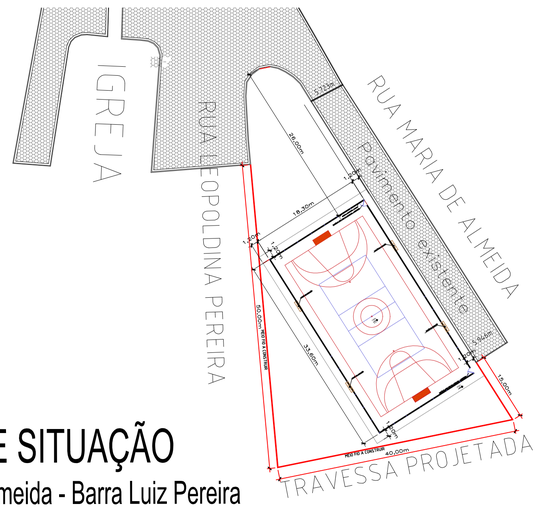

PLANTA DE SITUAÇÃO
Rua Maria de Almeida - Barra Luiz Pereira

ESC 1/750

NOTAS/OBSERVAÇÕES

- COTAS EM CENTIMETRO, NÍVEIS EM METRO
- TODAS AS MEDIDAS DEVERÃO SER CONFERIDAS NO LOCAL
- IMPERMEABILIZAR TODAS AS ÁREAS MOLHADAS
- TODOS OS LOCAIS SUJEITOS A IMPERMEABILIZAÇÃO (ÁREAS MOLHADAS, CINTAS, LAJES, CONTENÇÕES, CAIXA D'ÁGUA, ETC) DEVERÃO SATISFAZER AS DISPOSIÇÕES PERTINENTES DA ABNT, NO QUE CONCERNE A IMPERMEABILIZAÇÃO CONTRA ÁGUA SOB PRESSÃO, PERCOLAÇÃO E UMIDADE DO SOLO.
- EM CASO DE INCOMPATIBILIDADE DE DESENHOS, PREVALECE A ESCALA MAIS AMPLIADA.
- EM CASO DE DÚVIDA, CONSULTAR OS RESPONSÁVEIS TÉCNICOS

Tipologia:	Projeto de Construção
Endereço:	Rua Maria de Almeida, s/nº – Povoado Barra Luiz Pereira – Cordisburgo
Prop.:	Prefeitura Municipal de Cordisburgo
Autor do projeto:	Wilson Portes Júnior| Engenheiro Civil
ART:	MG20254222399

Prefeitura Municipal de Cordisburgo

WILSON PORTES JUNIOR:50478010710 — Assinado de forma digital por WILSON PORTES JUNIOR:50478010710 Dados: 2025.08.25 09:49:38 -03'00'

Wilson Portes Júnior| Engenheiro Civil
CREA/RJ: 44.125/D

QUADRA POLIESPORTIVA	Área Construída: 614,88m²		Nº Folha: 01/02
Planta Baixa, CORTES, ELEVAÇÕES E SITUAÇÃO			
desenho: Juliana Souza	data: 08/2025	escala: indicada	terreno: 1.519,67m²	Folha: A 01