


PLANTA BAIXA | DIMENSIONAMENTO CANTEIROS
PRAÇA DA ESTAÇÃO
ESC.: 1/125


OBS.: MEIO FIO ALINHADO AOS PISOS. OS
CANTEIROS DE PAISAGISMO DEVEM FICAR 10CM ABAIXO
DO NÍVEL DO PISO ACABADO.

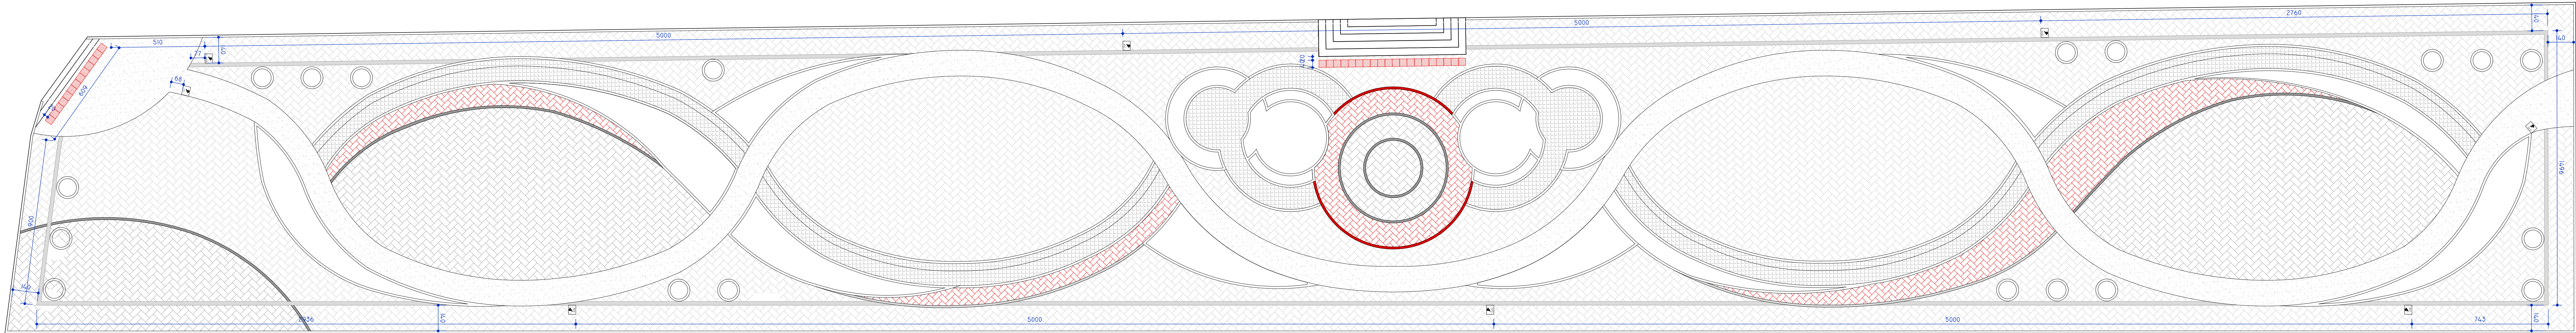

PLANTA BAIXA | PAGINAÇÃO DE PISO]
PRAÇA DA ESTAÇÃO
ESC.: 1/125

LEGENDA PAISAGISMO

- PASSEIO EM CONCRETO
- PAVIMENTO INTERTRAVADO - COR GRAFITE
- PAVIMENTO INTERTRAVADO - COR NATURAL
- PAVIMENTO INTERTRAVADO - COR VERMELHA
- PAVIMENTO EM PEDRA PORTUGUESA - COR PRETA
- PAVIMENTO EM PEDRA PORTUGUESA - COR BRANCA
- ACABAMENTO DO PISO INTERTRAVADO - TABEIRA

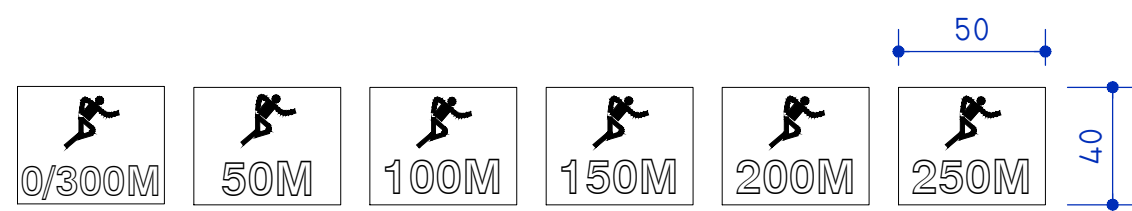

DETALHAMENTO |
PLACAS DE CCONCRETO PARA
MARCARÇÃO DA PISTA DE CAMINHADA
E = 1/50

TÍTULO: ANTEPROJETO ARQUITETÔNICO, URBANÍSTICO E PAISAGÍSTICO	
PROPRIEDADE: PRAÇA NO ENTORNO DO CONJUNTO FERROVIÁRIO BEM TOMADO PELO DECRETO Nº733, DE 14 DE JANEIRO DE 2010	
ENDEREÇO: RUA PADRE JOÃO BAIRRO CENTRO - CORDISBURGO MG	
CONTEÚDO: PLANTA BAIXA DIMENSIONAMENTO E PAGINAÇÃO DE PISO	
PROPRIETÁRIO: PREFEITURA DE CORDISBURGO CNPJ 18.116.137/0001-71	
PROJETO: KISSYLA OLIVEIRA PORTES ARQUIT. URBANISTA I CAU MG A56062-6	
RESP.TECNICO: KISSYLA OLIVEIRA PORTES ARQUITETA E URBANISTA	
FOLHA 02/05	ESCALAS: INDICADAS DATA: R02 MARÇO/ 2021 DESENHO: